

|    |    |   |       |
|----|----|---|-------|
| N2 | W5 | A | METAL |
|----|----|---|-------|



GESTION DE LA CALIDAD  
RI-8000-9084  
GESTION SST  
RI-45000-10  
GESTION AMBIENTAL  
RI-14000-1038





## SISTEMA DE CONTENCIÓN VIAL


TVN2W5A-1

### PRODUCTO

Este sistema nivel de contención liviano **N2**, ancho de trabajo **W5 (1,6 m)**, **ASI A** y deflexión dinámica de **1,5m** puede ser fabricado en **Acero Corten, Acero Galvanizado y/o Sistema Duplex** dependiendo de la zona, montado con postes C cada 6 metros.


### PERFIL

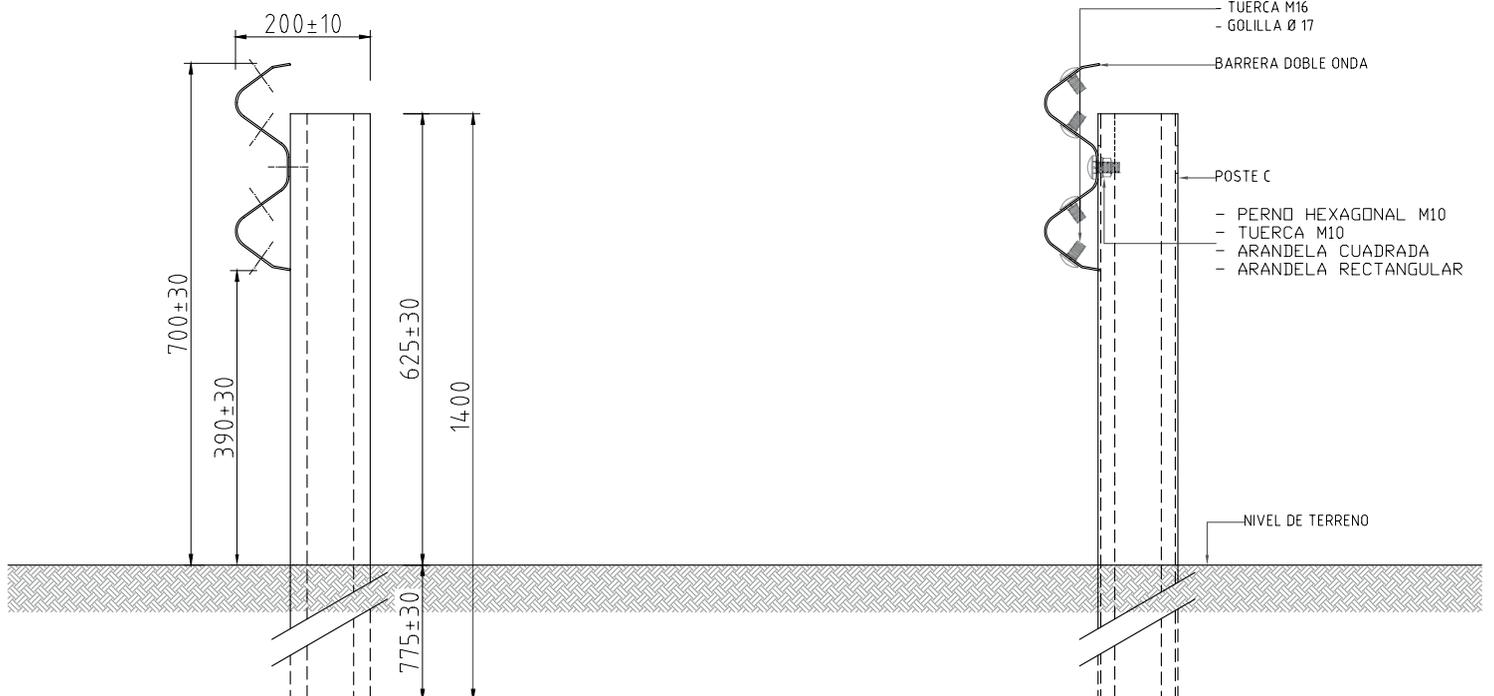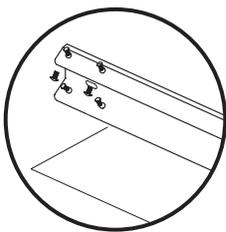

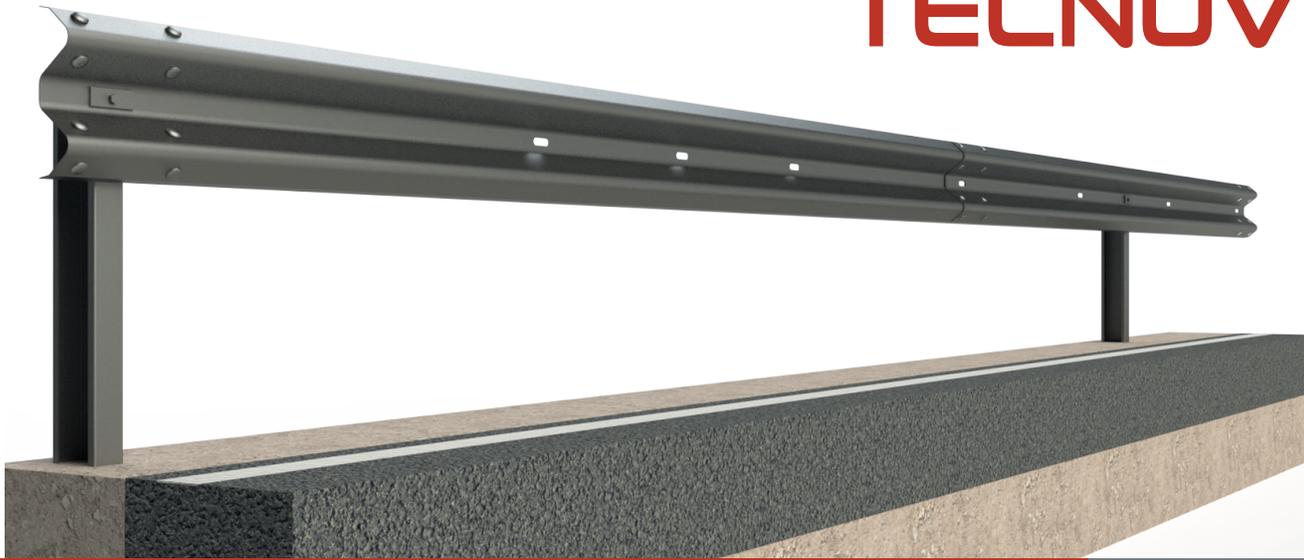

## SISTEMA DE CONTENCIÓN VIAL

TVN2W5A-1

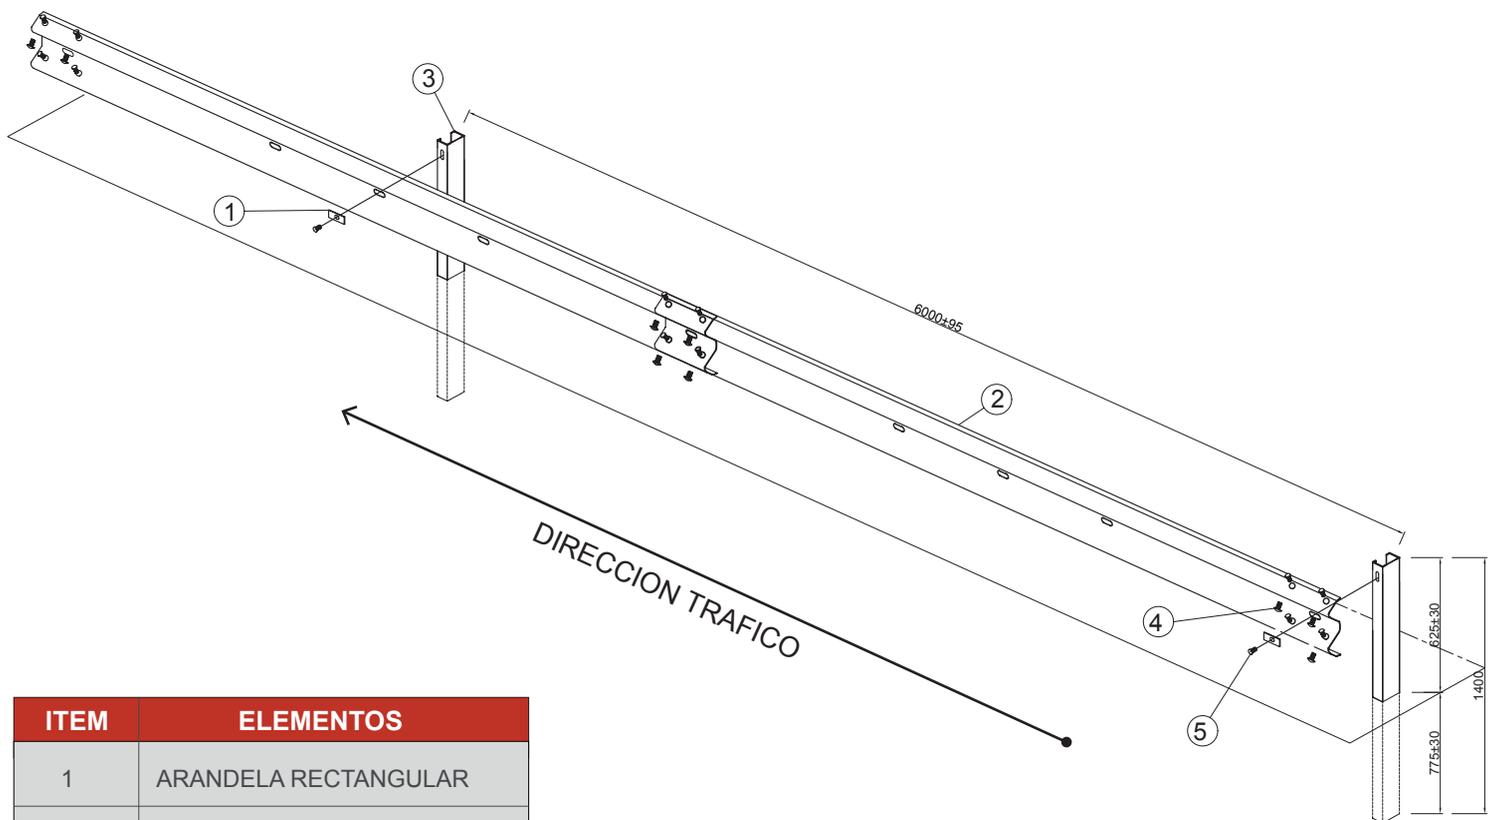


| ITEM | ELEMENTOS            |
|------|----------------------|
| 1    | ARANDELA RECTANGULAR |
| 2    | BARRERA DOBLE ONDA   |
| 3    | POSTE C              |
| 4    | PERNO M16            |
| 5    | PERNO M16            |


ESQUEMAS DE PROTECCIÓN AL ACERO



GALVANIZADO

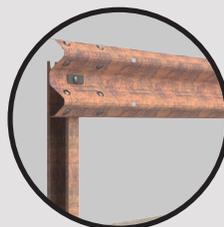

CORTEN

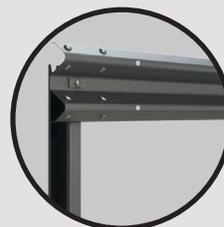

MAGNELIS



DUPLEX