

H2

W5

B

METAL
MADERA



SISTEMA DE CONTENCIÓN VIAL METAL MADERA

TVH2W5BM-2



DESEMPEÑO

Nivel de Contención	H2	Ancho de trabajo	W5	Nivel de severidad	B	Deflexión dinámica	1.5 m
---------------------	-----------	------------------	-----------	--------------------	----------	--------------------	--------------

PRODUCTO

- ✓ Sistema de contención lateral mixto TVH2W5BM-1 ensayado bajo norma europea EN1317-2
- ✓ Sistema compuesto por metal de nueva generación con separador y postes C cada 2.66 metros

PERFIL

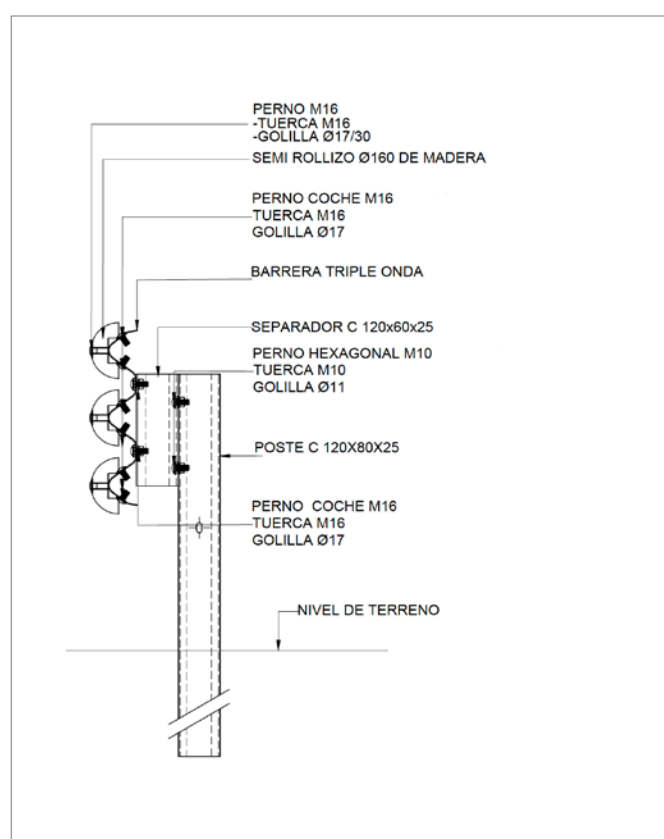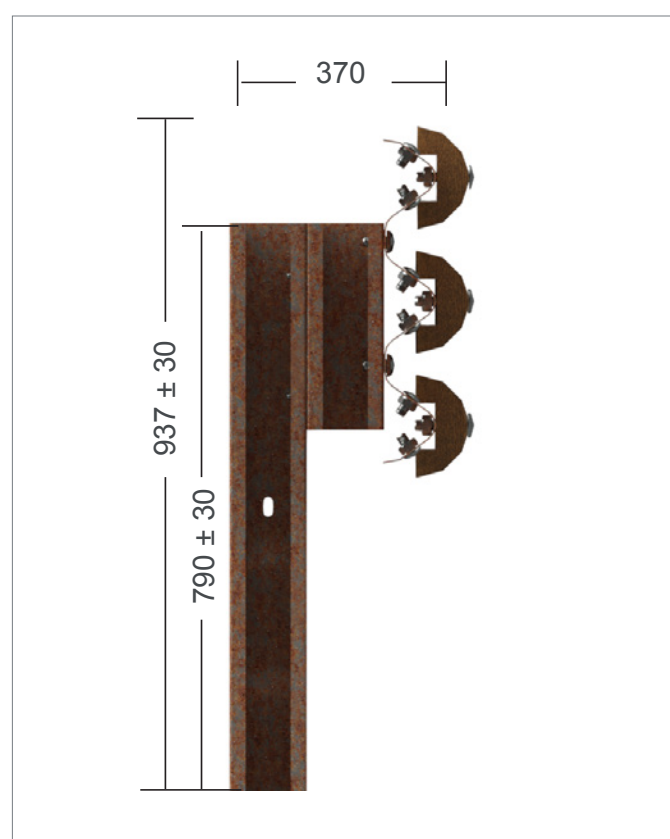

H2

W5


B

METAL
MADERA



SISTEMA DE CONTENCIÓN VIAL METAL MADERA

TVH2W5BM-2

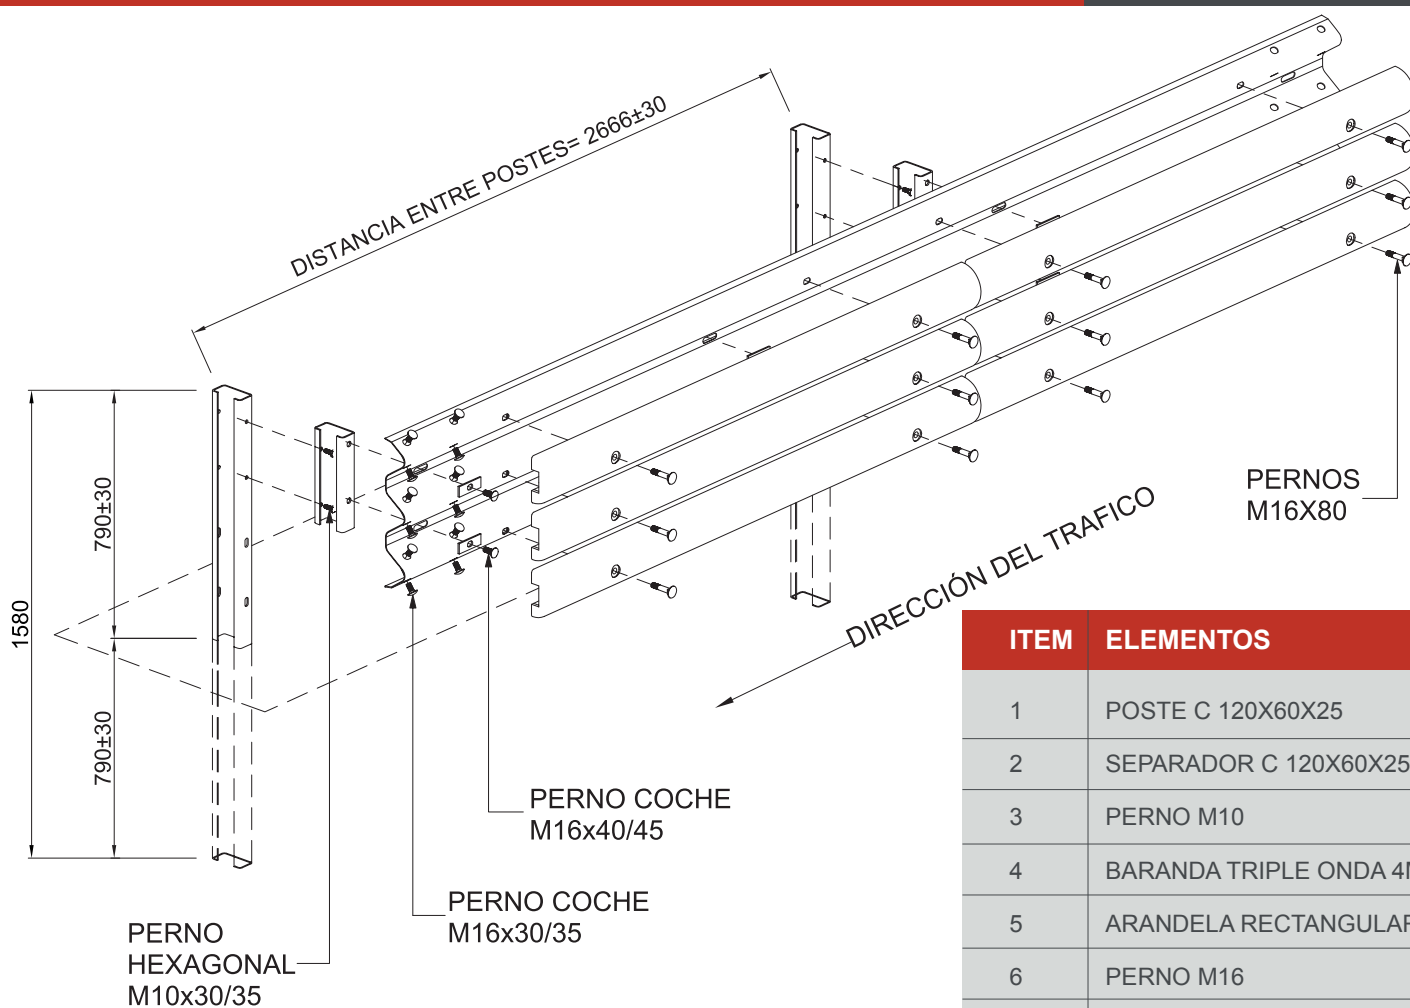

ITEM	ELEMENTOS
1	POSTE C 120X60X25
2	SEPARADOR C 120X60X25
3	PERNO M10
4	BARANDA TRIPLE ONDA 4M
5	ARANDELA RECTANGULAR
6	PERNO M16
7	PERNO M16
8	SEMI ROLLIZO DE MADERA
9	PERNO M16

ALTERNATIVAS DE PROTECCIÓN AL ACERO




GALVANIZADO



CORTEN



MAGNELIS

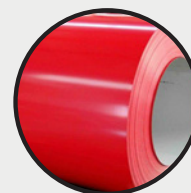

GALVANIZADO - DUPLEX